
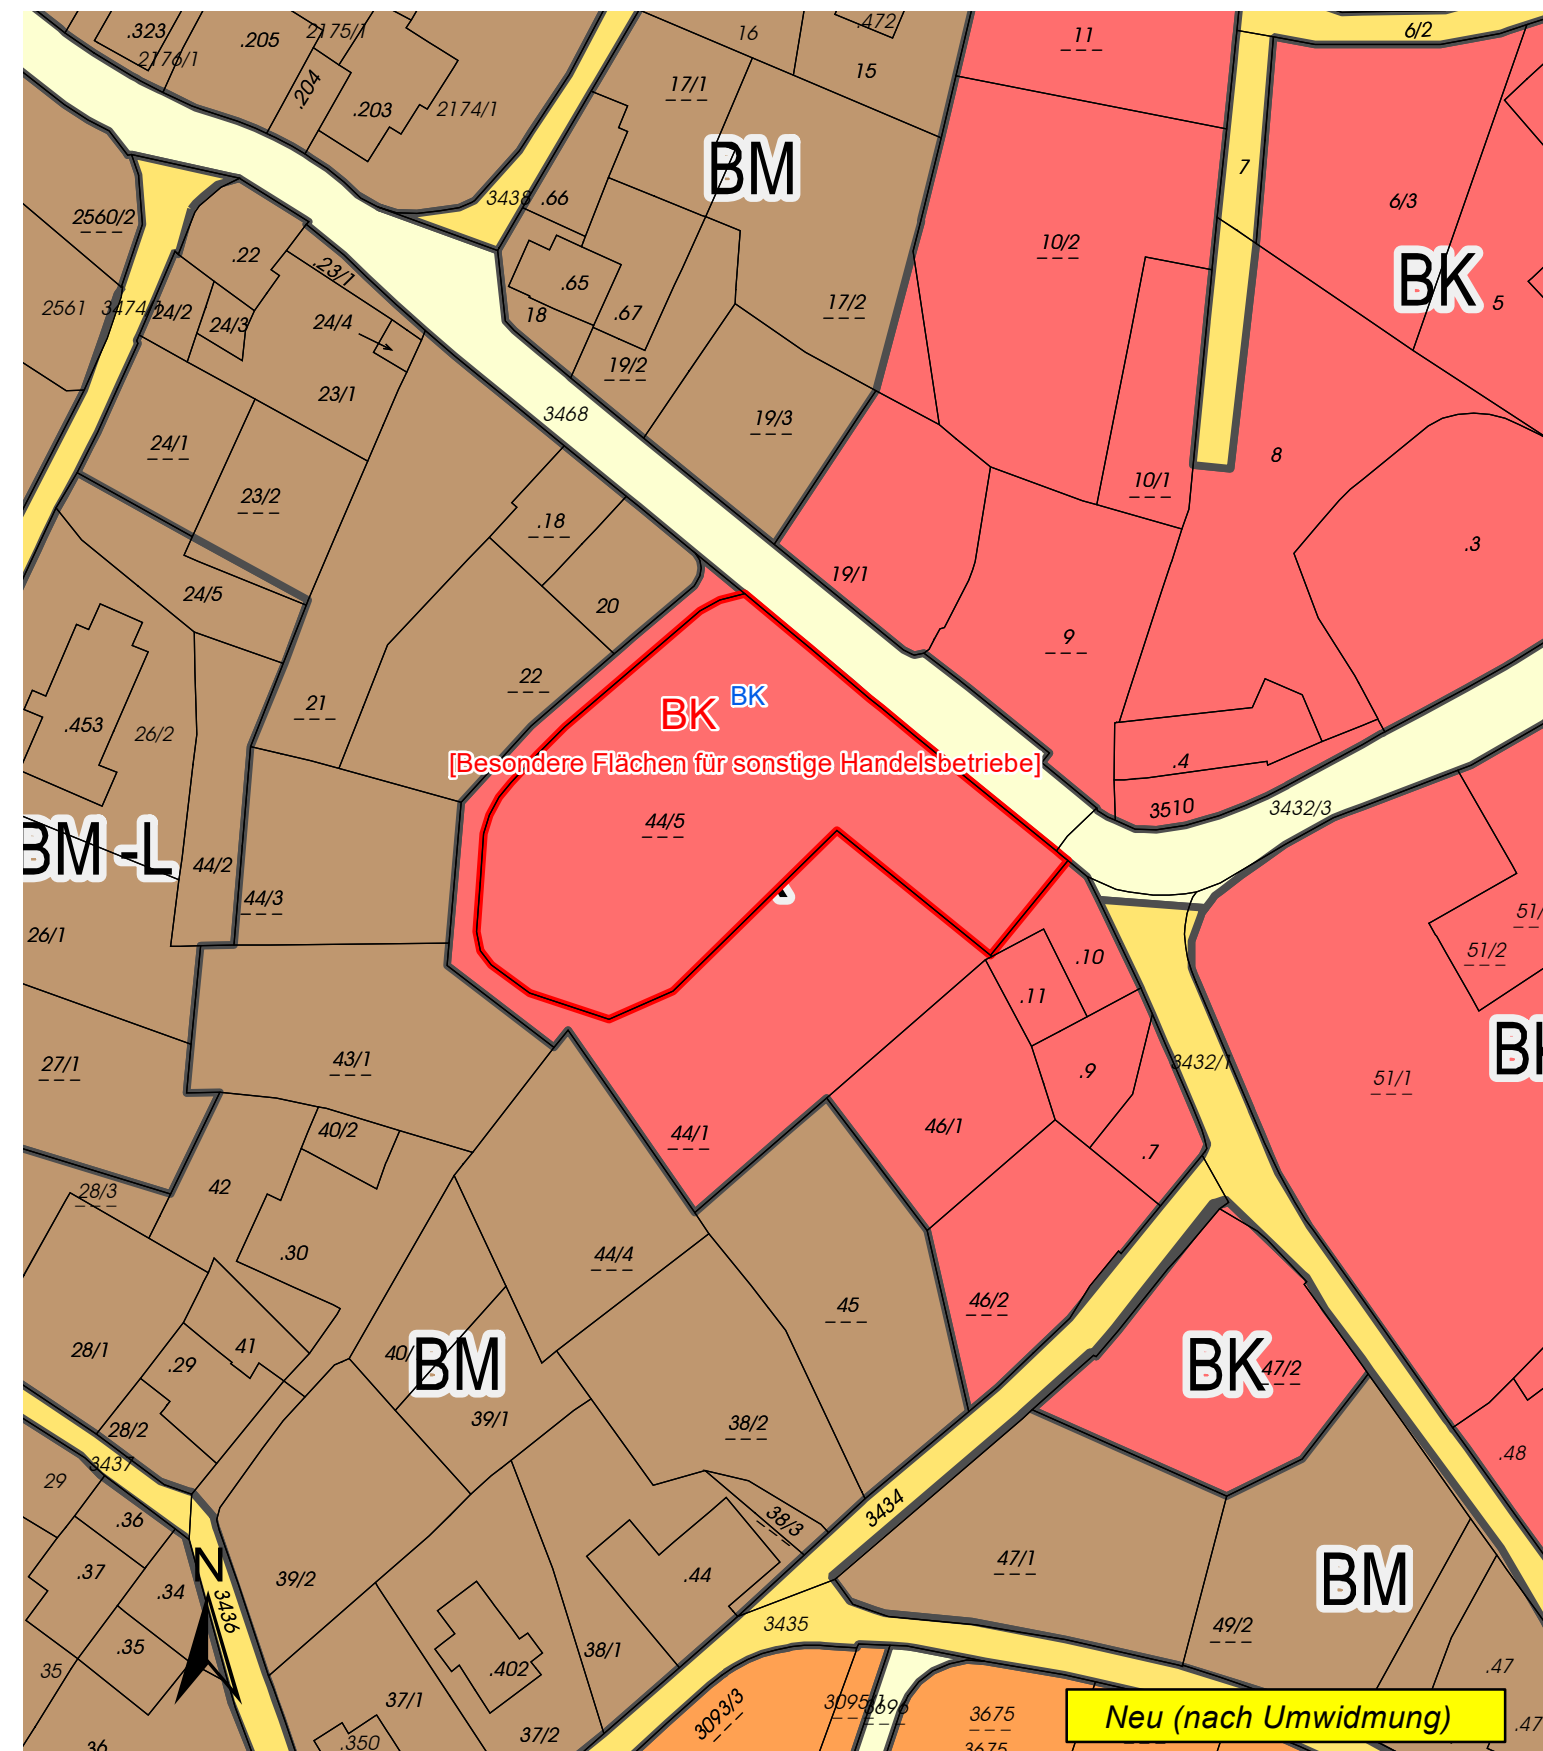


GEMEINDE GÖFIS

Geographisches Informationssystem
Kirchstraße 2, A-6811 Göfis

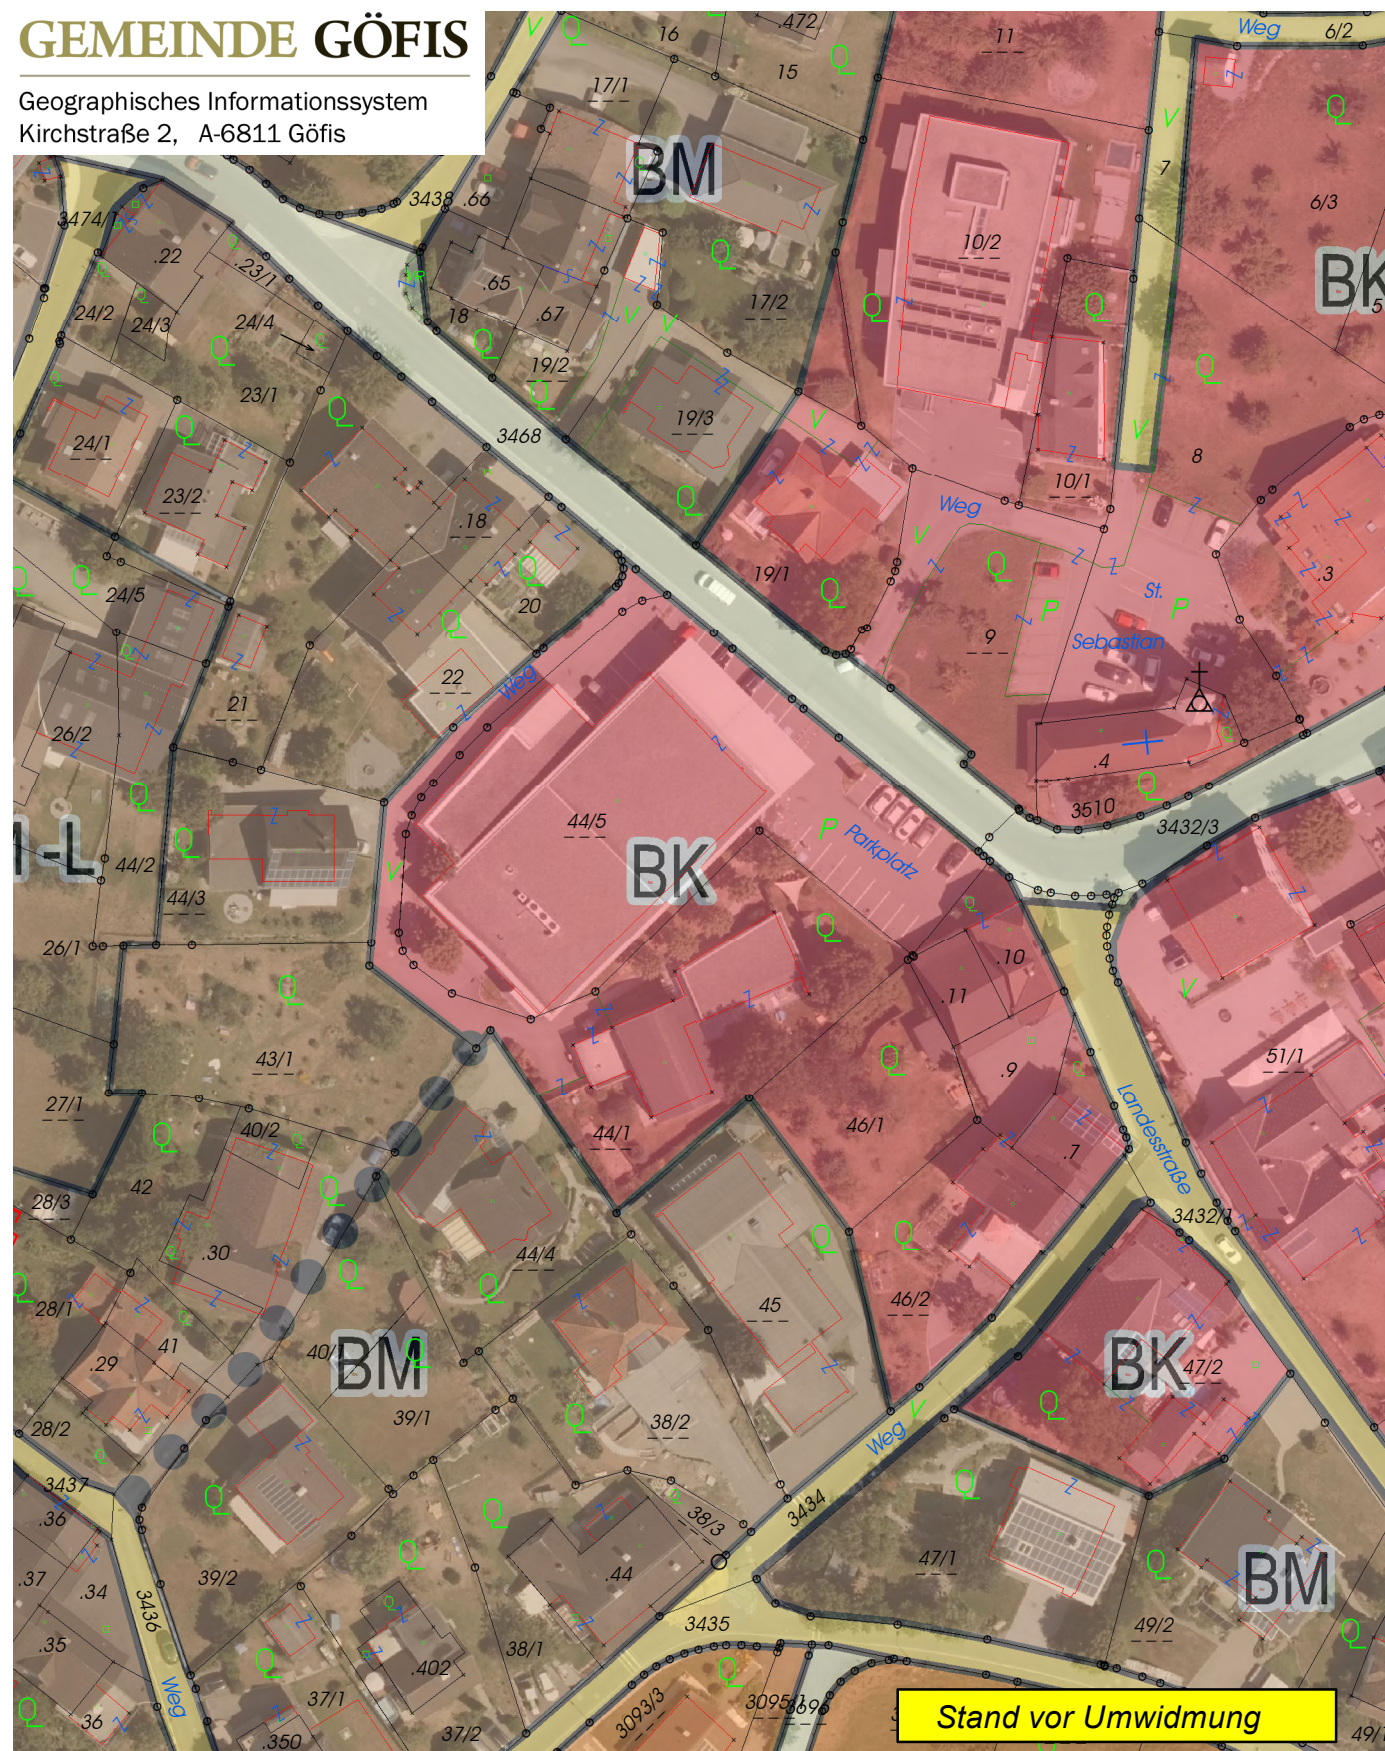

Plan-Zl:.....

Datum:.....



Gemeindevertretungsbeschluss

vom

DKM Stand 1.4.2020

Siegel

Bürgermeister(in)

1:1.000



Von der FWP-Änderung
erfasster Bereich

Beilagen:

- GST-NRN Verzeichnis
- Legende d. Planzeichen

Flächenwidmungsplan-Änderung der Gemeinde GÖFIS

Genehmigungsvermerk der Landesregierung (siehe Rückseite)